ЛЕГЕНДА

- граница на катастарска парцела
- помошни линии
- новоизградба инфраструктура
- жична ограда
- пат
- пропуст
- граница на опфат
- мала изохипса
- голема изохипса
- шахти
- апсолутни надморски висини
- 1/0 — број на катастарска парцела

ГРАНИЦА НА ПЛАНСКИ ОПФАТ (13.2ха)

ИЗМЕНА И ДОПОЛНУВАЊЕ НА ГУП на град Гевгелија (блок 15) и и ДУП за Блок 15.12, Блок 15.13 и Блок 15.16 во обединета постапка

ОПШТИНА ГЕВГЕЛИЈА

ПЛАНСКА ПРОГРАМА

M=1:1000

M 1 : 1000

0 25 50 75 100

ИНФОМИ

Друштво за трговија и услуги „Инфоми" Скопје, ул. Ресавска бр.2, 1000 Скопје

НАРАЧАТЕЛ: **ОПШТИНА ГЕВГЕЛИЈА**
ул „Даниел Апостол" Broj 4 Општина Гевгелија

Измена и дополнување на ГУП за град Гевгелија (блок 15) и ДУП за Блок 15.12, Блок 15.13 и Блок 15.16, Општина Гевгелија

ПЛАНСКА ПРОГРАМА

КАТАСТАРСКА ПОДЛОГА ПОДЛОГА

ПЛАНЕР ПОТПИСНИК
ЈЕЛАНА ЧОРБАЏИЕВА, инж
ДИГИТАЛЕН ПОТПИС

СОРАБОТНИЦИ
АЛЕКСАНДАР ПЕЧЕСКИ, дипл
ЕМИЛИЈА ЈАНЕВСКА, инж
ЕЛЕНА ЈОВАНОВСКА ЈОВАНОВСКА, инж
ЕКАТЕРИНА ЈОЗОВСКА, инж
ЕКРЕТА ГОЈКОРЕВСКА, дипл

ИЗРАБОТИЛ: КОМПИ ИНФОМИ			РАЗМЕР: Р = 1 : 1000
Технички број: 1120/2021	ДАТУМ:	ГЕОДЕТСКИ ПЛАН:	ЛИСТ БРОЈ: 4
ПОТПИС:		ГЕОДЕТСКИ ПЛАН:	

ЛЕГЕНДА

ГРАНИЦА НА ПЛАНСКИ ОПФАТ (13.2ха)

ИЗМЕНА И ДОПОЛНУВАЊЕ НА ГУП на град Гевгелија (блок 15) и и ДУП за Блок 15.12, Блок 15.13 и Блок 15.16 во обединета постапка

ОПШТИНА ГЕВГЕЛИЈА

ПЛАНСКА ПРОГРАМА

М=1:2500

50 0 100 200 М 1 : 2500

ЕКИПА ДОО

ул. Мирослав Крлежа Скопје, Скопје Тел: 02 / Скопје Центар, Скопје

ИНВЕСТИТОР: ОПШТИНА ГЕВГЕЛИЈА

ул. „Даме Груев" бр.4, Општина Гевгелија

Измена и дополнување на ГУП за град Гевгелија (блок 15) и ДУП за Блок 15.12, Блок 15.13 и Блок 15.16, Општина Гевгелија

ПЛАНСКА ПРОГРАМА

САТЕЛИТСКА СНИМКА

ПЛАНЕР ПОТПИСНИК

ИВАНА ЧОРБАДЖИЕВА, мим

Е-МАИЛ: ivana.ekipa@yahoo.com

СОРАБОТНИЦИ

КАТЕРИНА ПОЧЕСКОВА, мим

ЕЛЕНА ЈАНКУЛОВСКА, мим

КРИСТИНА СТОЈАНОВА-САЈКОВА, мим

КАТИНКА КОСОСКА, мим

ВИТЕЗА ГЕОРГИЕВСКА, дим

ДИРЕКТОР: ЈАНКО ИЕВОСКИ

РАЗМЕР: Р = 1 : 2500

Чертани бројеви: 1-10/2024

ДАТУМ: Скопје, 11.2024

БРОЈ ЛИСТ: 5

Чертани на: Ecomachines

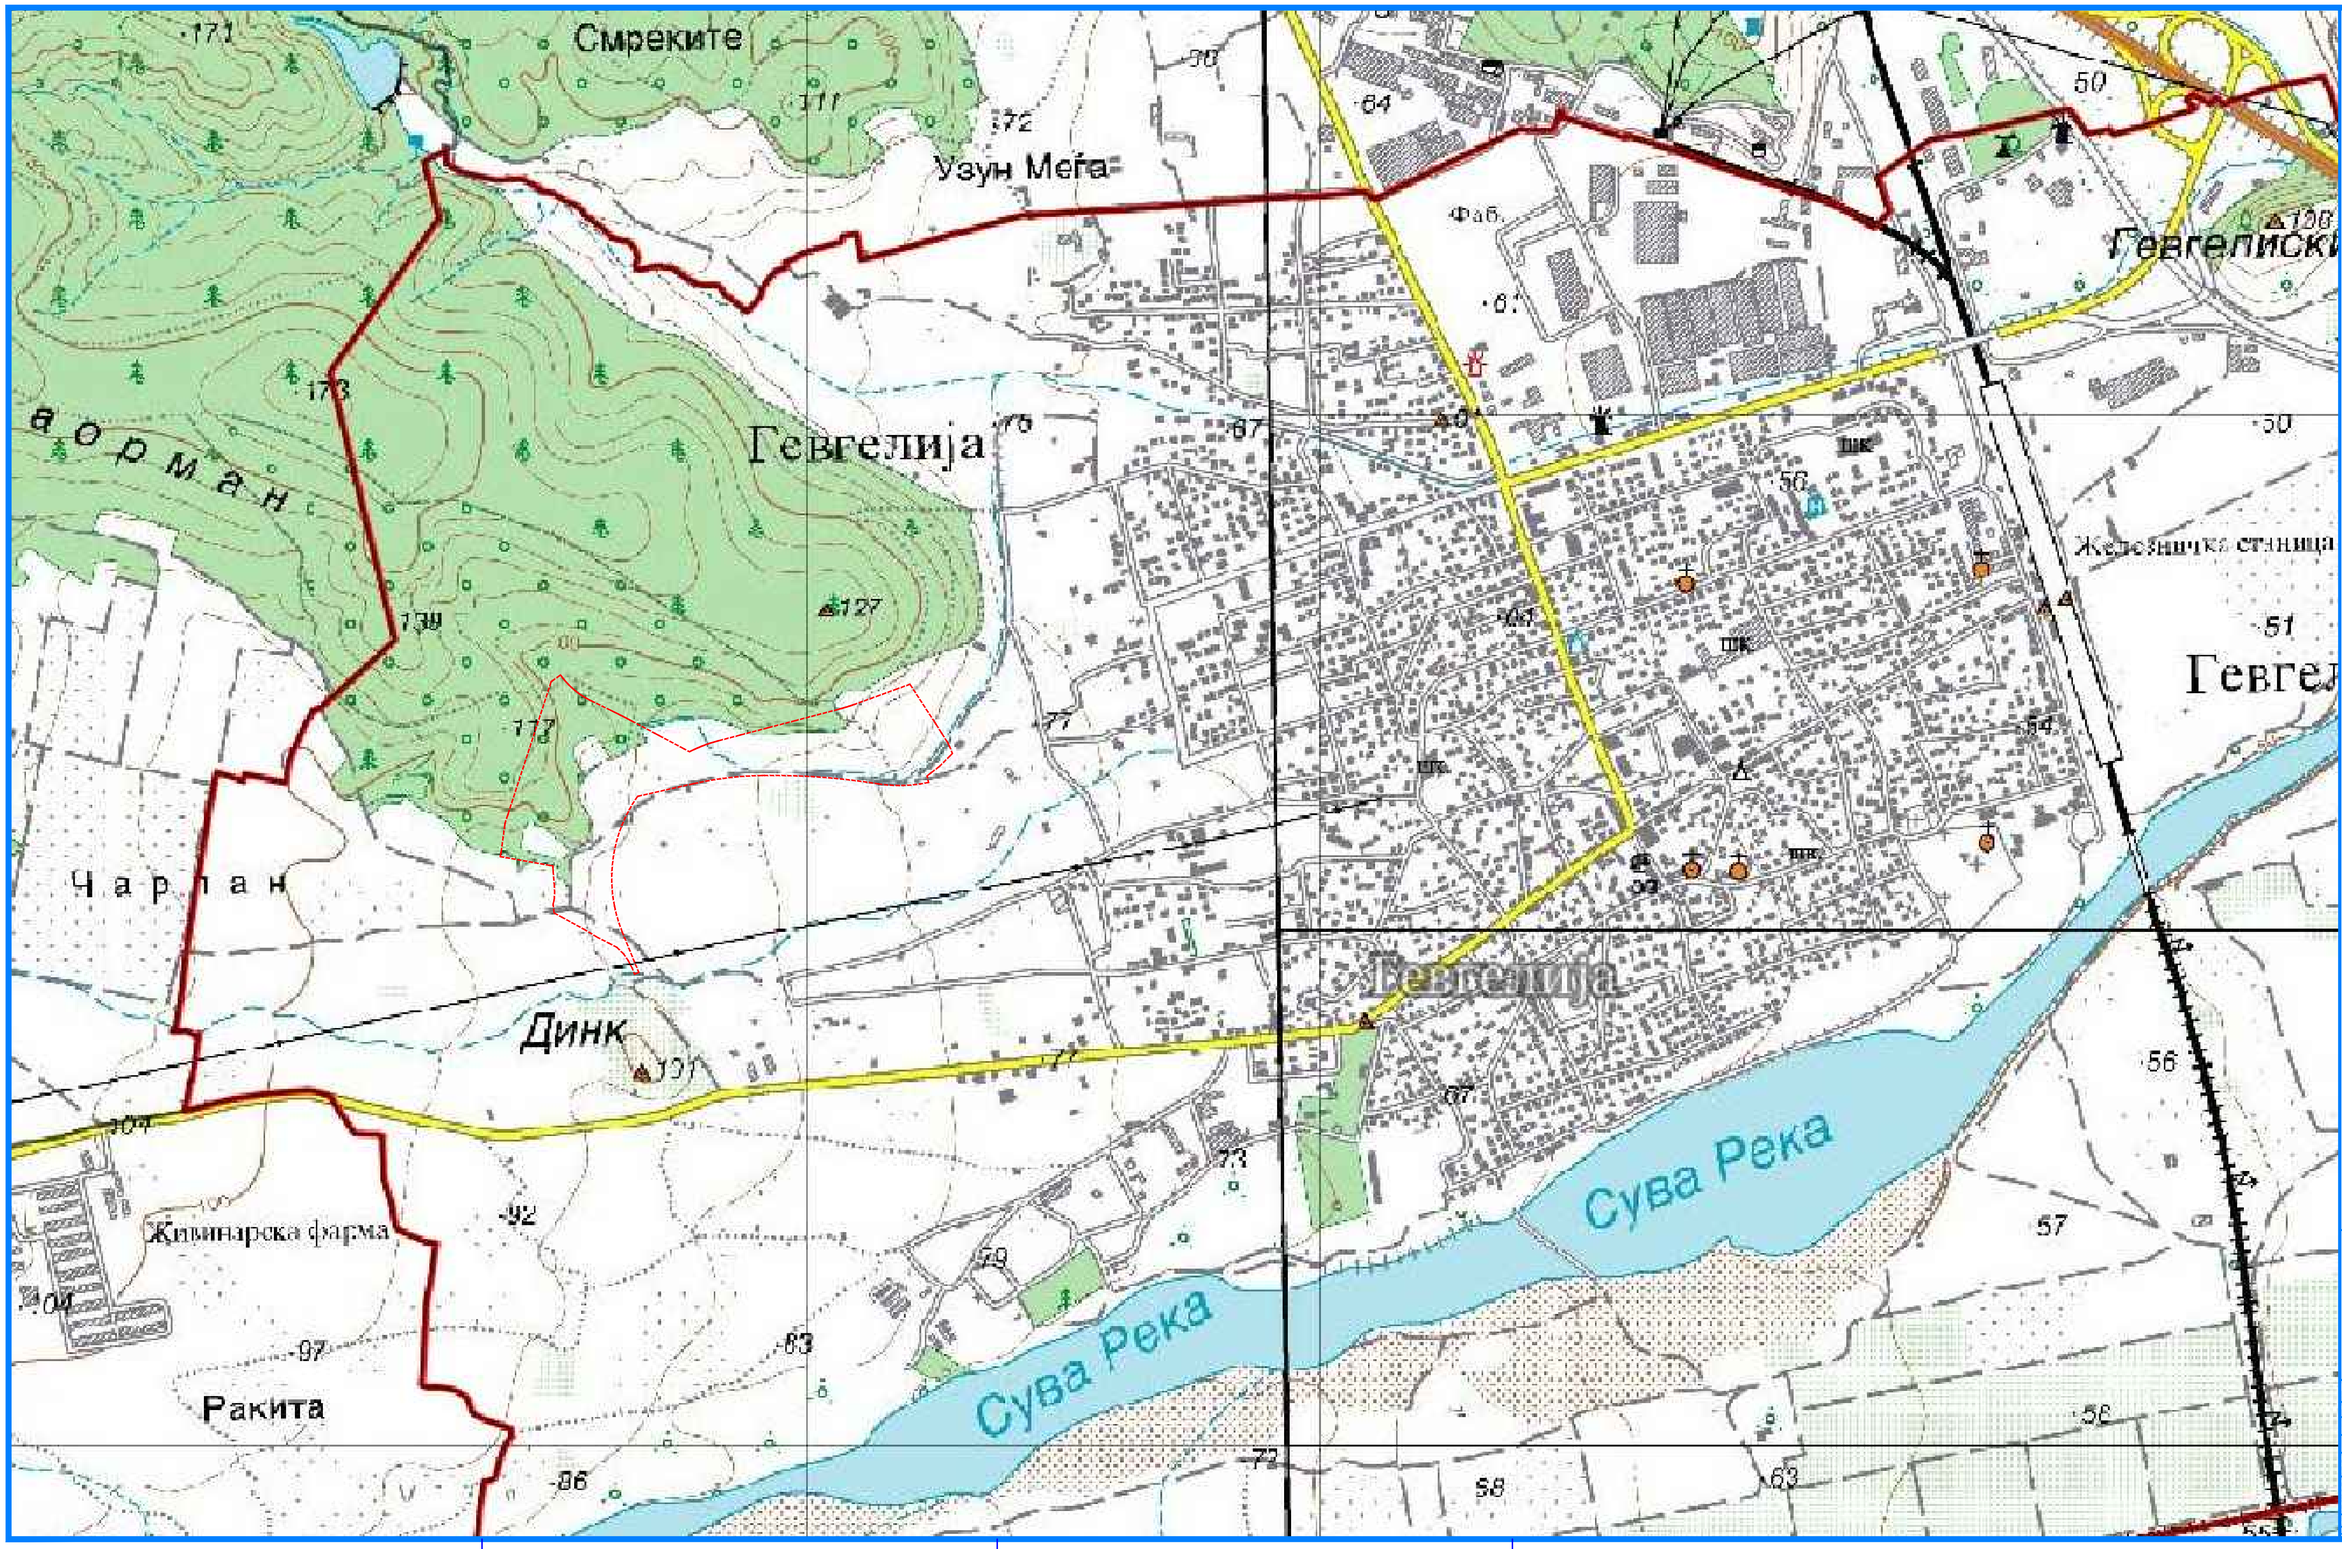

ИЗМЕНА И ДОПОЛНУВАЊЕ НА ГУП на град Гевгелија (блок 15) и и ДУП за Блок 15.12, Блок 15.13 и Блок 15.16 во обединета постапка

ОПШТИНА ГЕВГЕЛИЈА

ПЛАНСКА ПРОГРАМА

M=1:50000

ИНФОПЛАН
ДОО СКОПЈЕ
ул. „Димитрија Чупоски" бр.2, Стопанска Зона 100, Ситница Центар, Скопје

НАРАЧАТЕЛ: ОПШТИНА ГЕВГЕЛИЈА
ул. „Даме Груев" бр.1, Општина Гевгелија

Измена и дополнување на ГУП за град Гевгелија (блок 15) и ДУП за Блок 15.12, Блок 15.13 и Блок 15.16, Општина Гевгелија

ПЛАНСКА ПРОГРАМА

ГЕОДЕТСКО ОПФАТКУВАЊЕ:

ПЛАНЕР ГЕОДЕТСКИК:
ИВАНА ЧОРЕДАШЕВА, инж
ДИПЛОМИРАН ГЕОДЕТ

СОРАБОТНИЦИ:
АНТОНИЈА ПЕНЕВСКА, дипл
ВИКТОРИЈА МОЈСОВСКА, инж
КРИСТИНА СТОЈАНОВА САЈКОВСКА, инж
КАТЈИНА КОСОВСКА, инж
КАТЕРИНА ГЕОРГИЕВСКА, инж

ОДГОВОРЕН ПЛАНЕР:
МИЛЕ МОЈСОВ

ГЕОДЕТСКИ ПЛАН:
Елаборат бр. 1103/24

ДАТУМ:
Скопје, 01.2024

ПЛАН:
Р = 1 : 50000

ЛИСТ БР.:
0