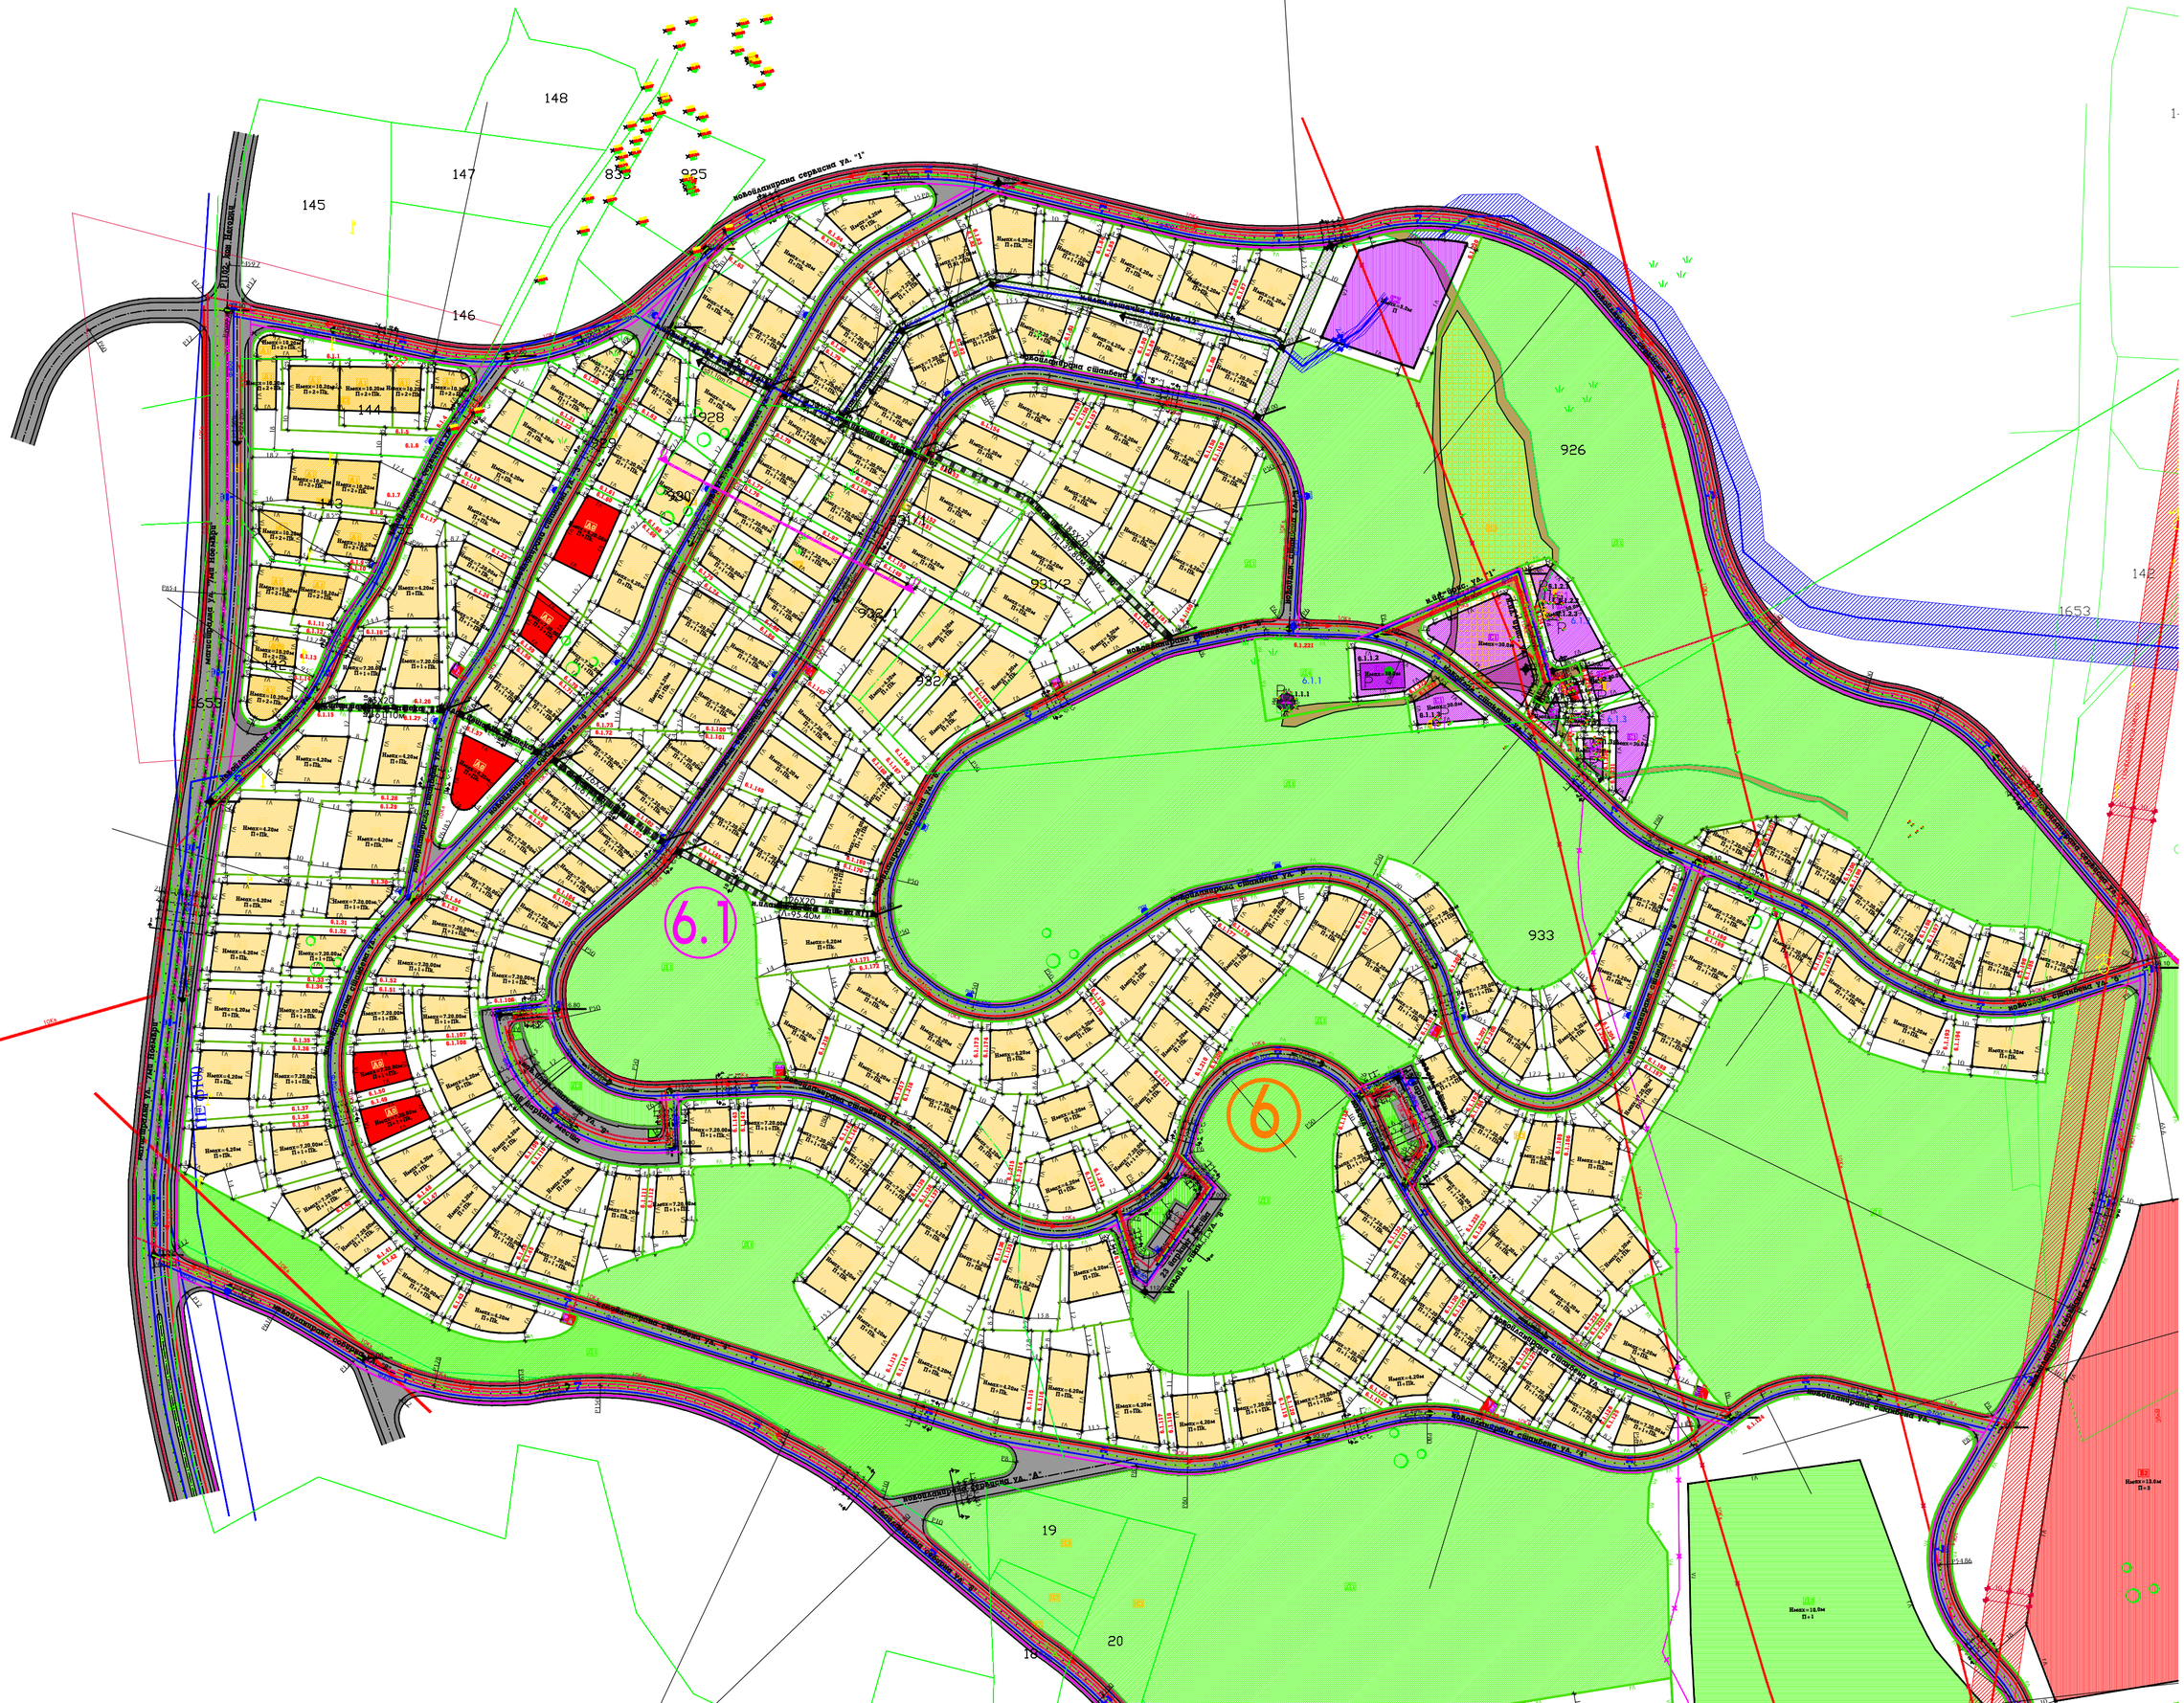
148
147
145
146
144
143
835
825
828
830
931/1
931/2
932/1
932
926
933
6.1
6
19
20
18
1653
148
Новопланирана сервисна ул. "1"
Новопланирана сервисна ул. "2"
Новопланирана сервисна ул. "3"
Новопланирана сервисна ул. "4"
Новопланирана сервисна ул. "5"
Новопланирана сервисна ул. "6"
Новопланирана сервисна ул. "7"
Новопланирана сервисна ул. "8"
Новопланирана сервисна ул. "9"
Новопланирана сервисна ул. "10"
Новопланирана сервисна ул.